


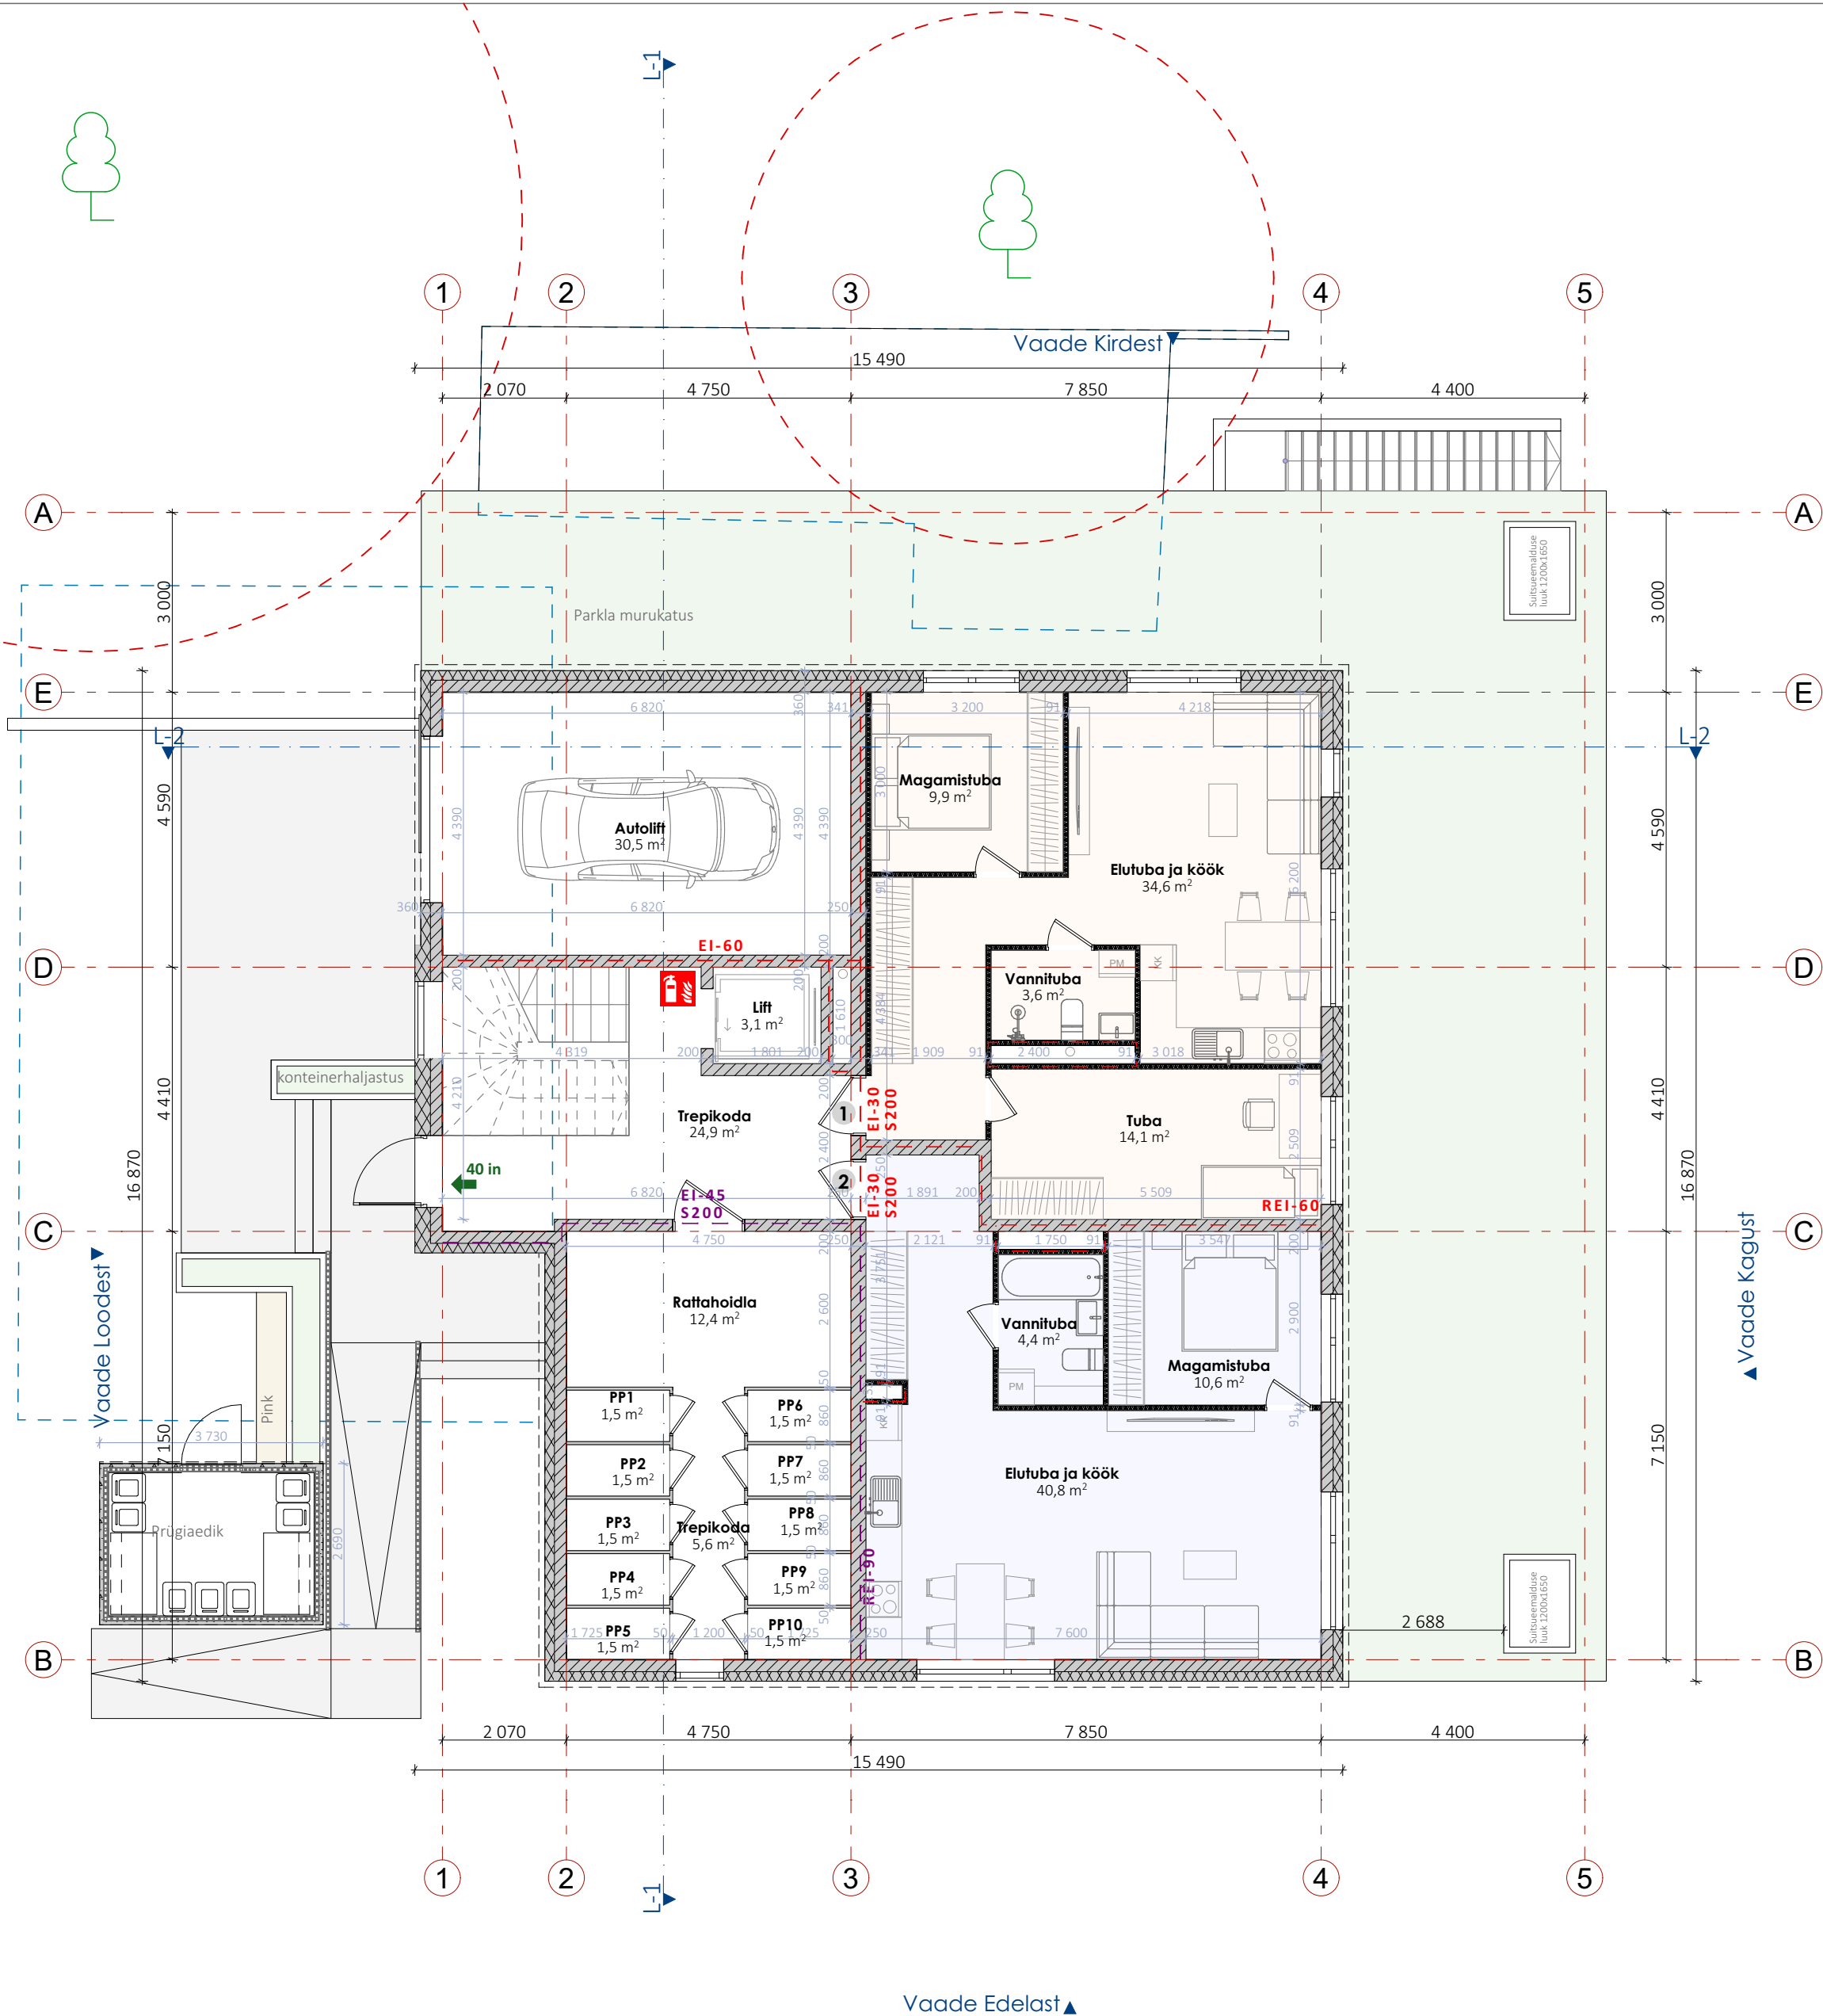

1 KORRUSE RUUMIDE EKSPLIKATSIOON		
Ruumi nr	Ruumi nimetus	Netopind
KORTER 1		
K1-01	Elutuba ja köök	34,6
K1-02	Magamistuba	9,9
K1-03	Vannituba	3,6
K1-04	Tuba	14,1
		62,2 m²
KORTER 2		
K2-01	Elutuba ja köök	40,8
K2-02	Magamistuba	10,6
K2-03	Vannituba	4,4
		55,8 m²
TREPIKODA		
TK-01	Trepikoda	24,9
TK-02	Lift	3,1
TK-03	Autolift	30,5
TK-04	Rattahoidla	12,4
TK-05	Trepikoda	5,6
		76,5 m²
ÜLDKASUTATAV PIND		
PP-01	PP1	1,5
PP-02	PP2	1,5
PP-03	PP3	1,5
PP-04	PP4	1,5
PP-05	PP5	1,5
PP-06	PP6	1,5
PP-07	PP7	1,5
PP-08	PP8	1,5
PP-09	PP9	1,5
PP-10	PP10	1,5
		15,0 m²
KORRUSE NETOPIND		209,5 m²
NETOPIND KOKKU		1 161,2 m²

PROJEKT Kortere lamu eelprojekt	TÖÖ NR. 23102701	MÕÕTKAVA 1:100	KUUPÄEV 14.10.2024	STAADIUM EP
AADRESS Pallasti tn 6, Lasnamäe l.o., Tallinn, Harjumaa	JOONIS Esimese-korruse-plaan			JOONISE NR. AR-5-02
VASTUTAV ARHITEKT Andrei Paladjuk	ARHITEKT Georgy Karyagin			