


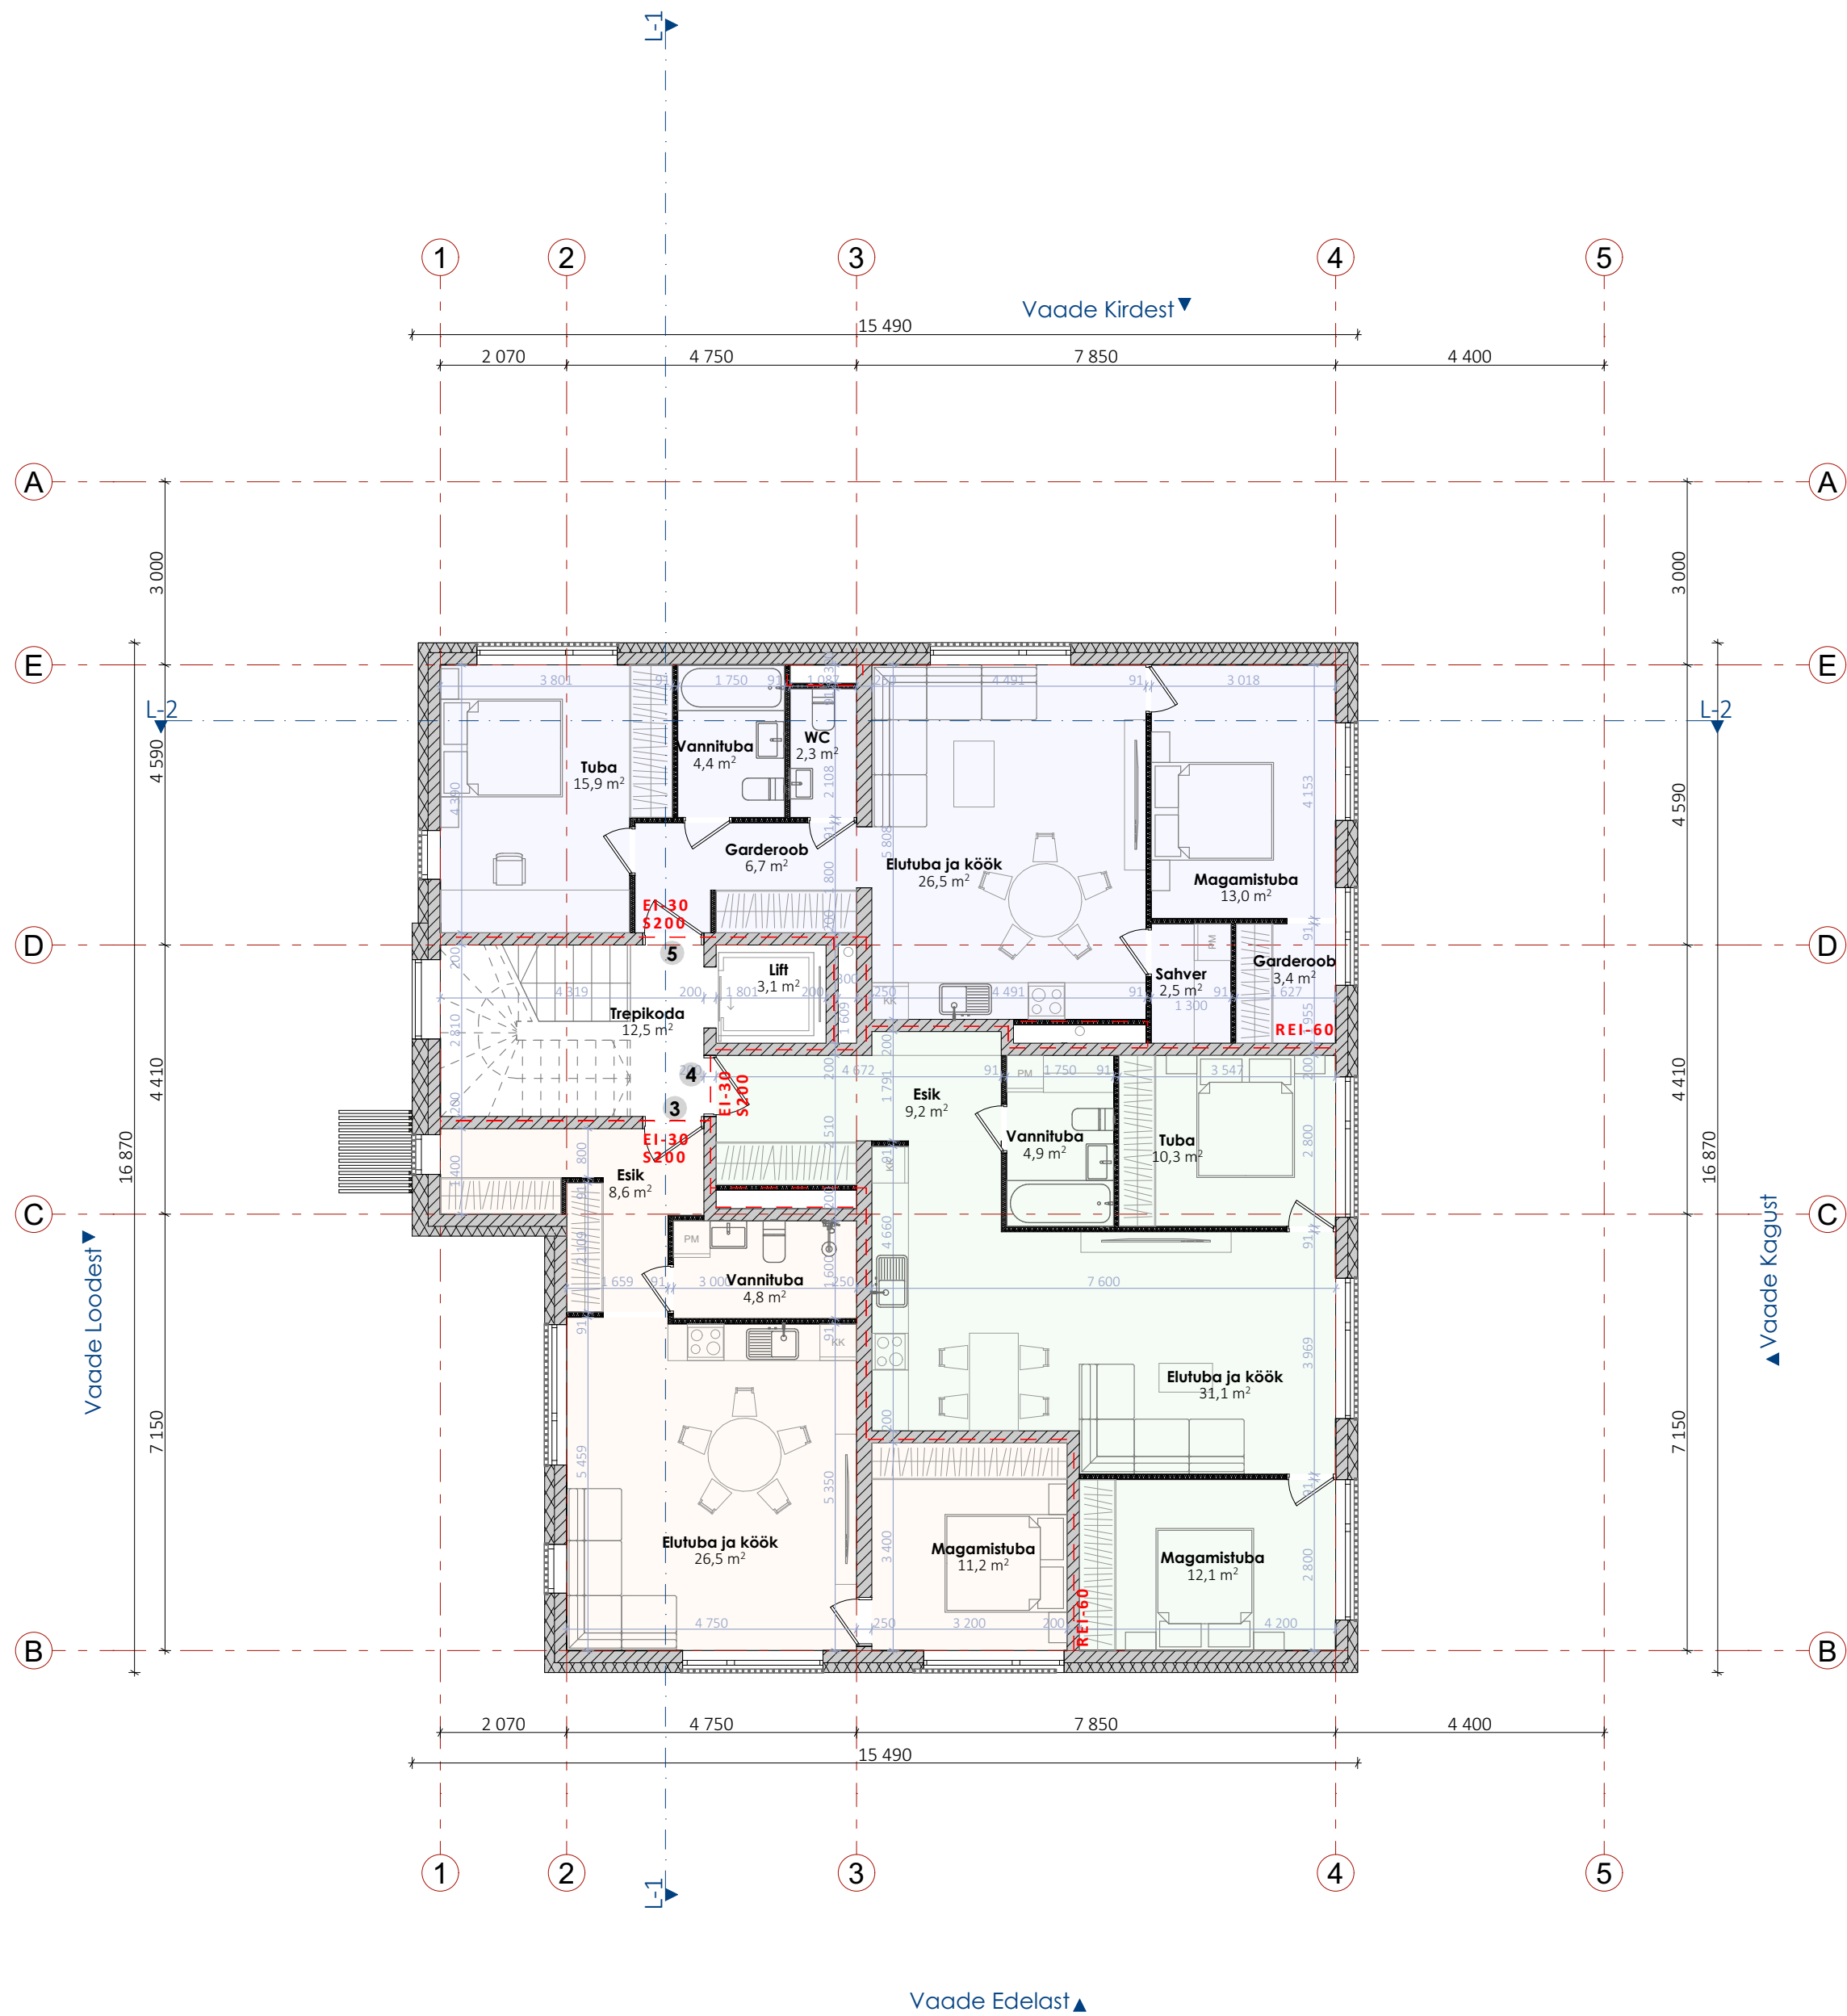

2 KORRUSE RUUMIDE EKSPLIKATSIOON		
Ruumi nr	Ruumi nimetus	Netopind
KORTER 3		
K3-01	Esik	8,6
K3-02	Elutuba ja köök	26,5
K3-03	Vannituba	4,8
K3-04	Magamistuba	11,2
		51,1 m²
KORTER 4		
K4-01	Esik	9,2
K4-02	Elutuba ja köök	31,1
K4-03	Vannituba	4,9
K4-04	Magamistuba	12,1
K4-05	Tuba	10,3
		67,6 m²
KORTER 5		
K5-01	Garderoob	6,7
K5-02	Vannituba	4,4
K5-03	WC	2,3
K5-04	Elutuba ja köök	26,5
K5-05	Sahver	2,5
K5-06	Magamistuba	13,0
K5-07	Garderoob	3,4
K5-08	Tuba	15,9
		74,7 m²
TREPIKODA		
TK-01	Trepikoda	12,5
TK-02	Lift	3,1
		15,6 m²
KORRUSE NETOPIND		209,0 m²
NETOPIND KOKKU		1 161,2 m²

PROJEKT Korterelamu eelprojekt	TÖÖ NR. 23102701	MÕÕTKAVA 1:100	KUUPÄEV 14.10.2024	STAADIUM EP
AADRESS Pallasti tn 6, Lasnamäe l.o., Tallinn, Harjumaa	JOONIS Teise-korruse-plaan			JOONISE NR. AR-5-03
VASTUTAV ARHITEKT Andrei Paladjuk	ARHITEKT Georgy Karyagin			