


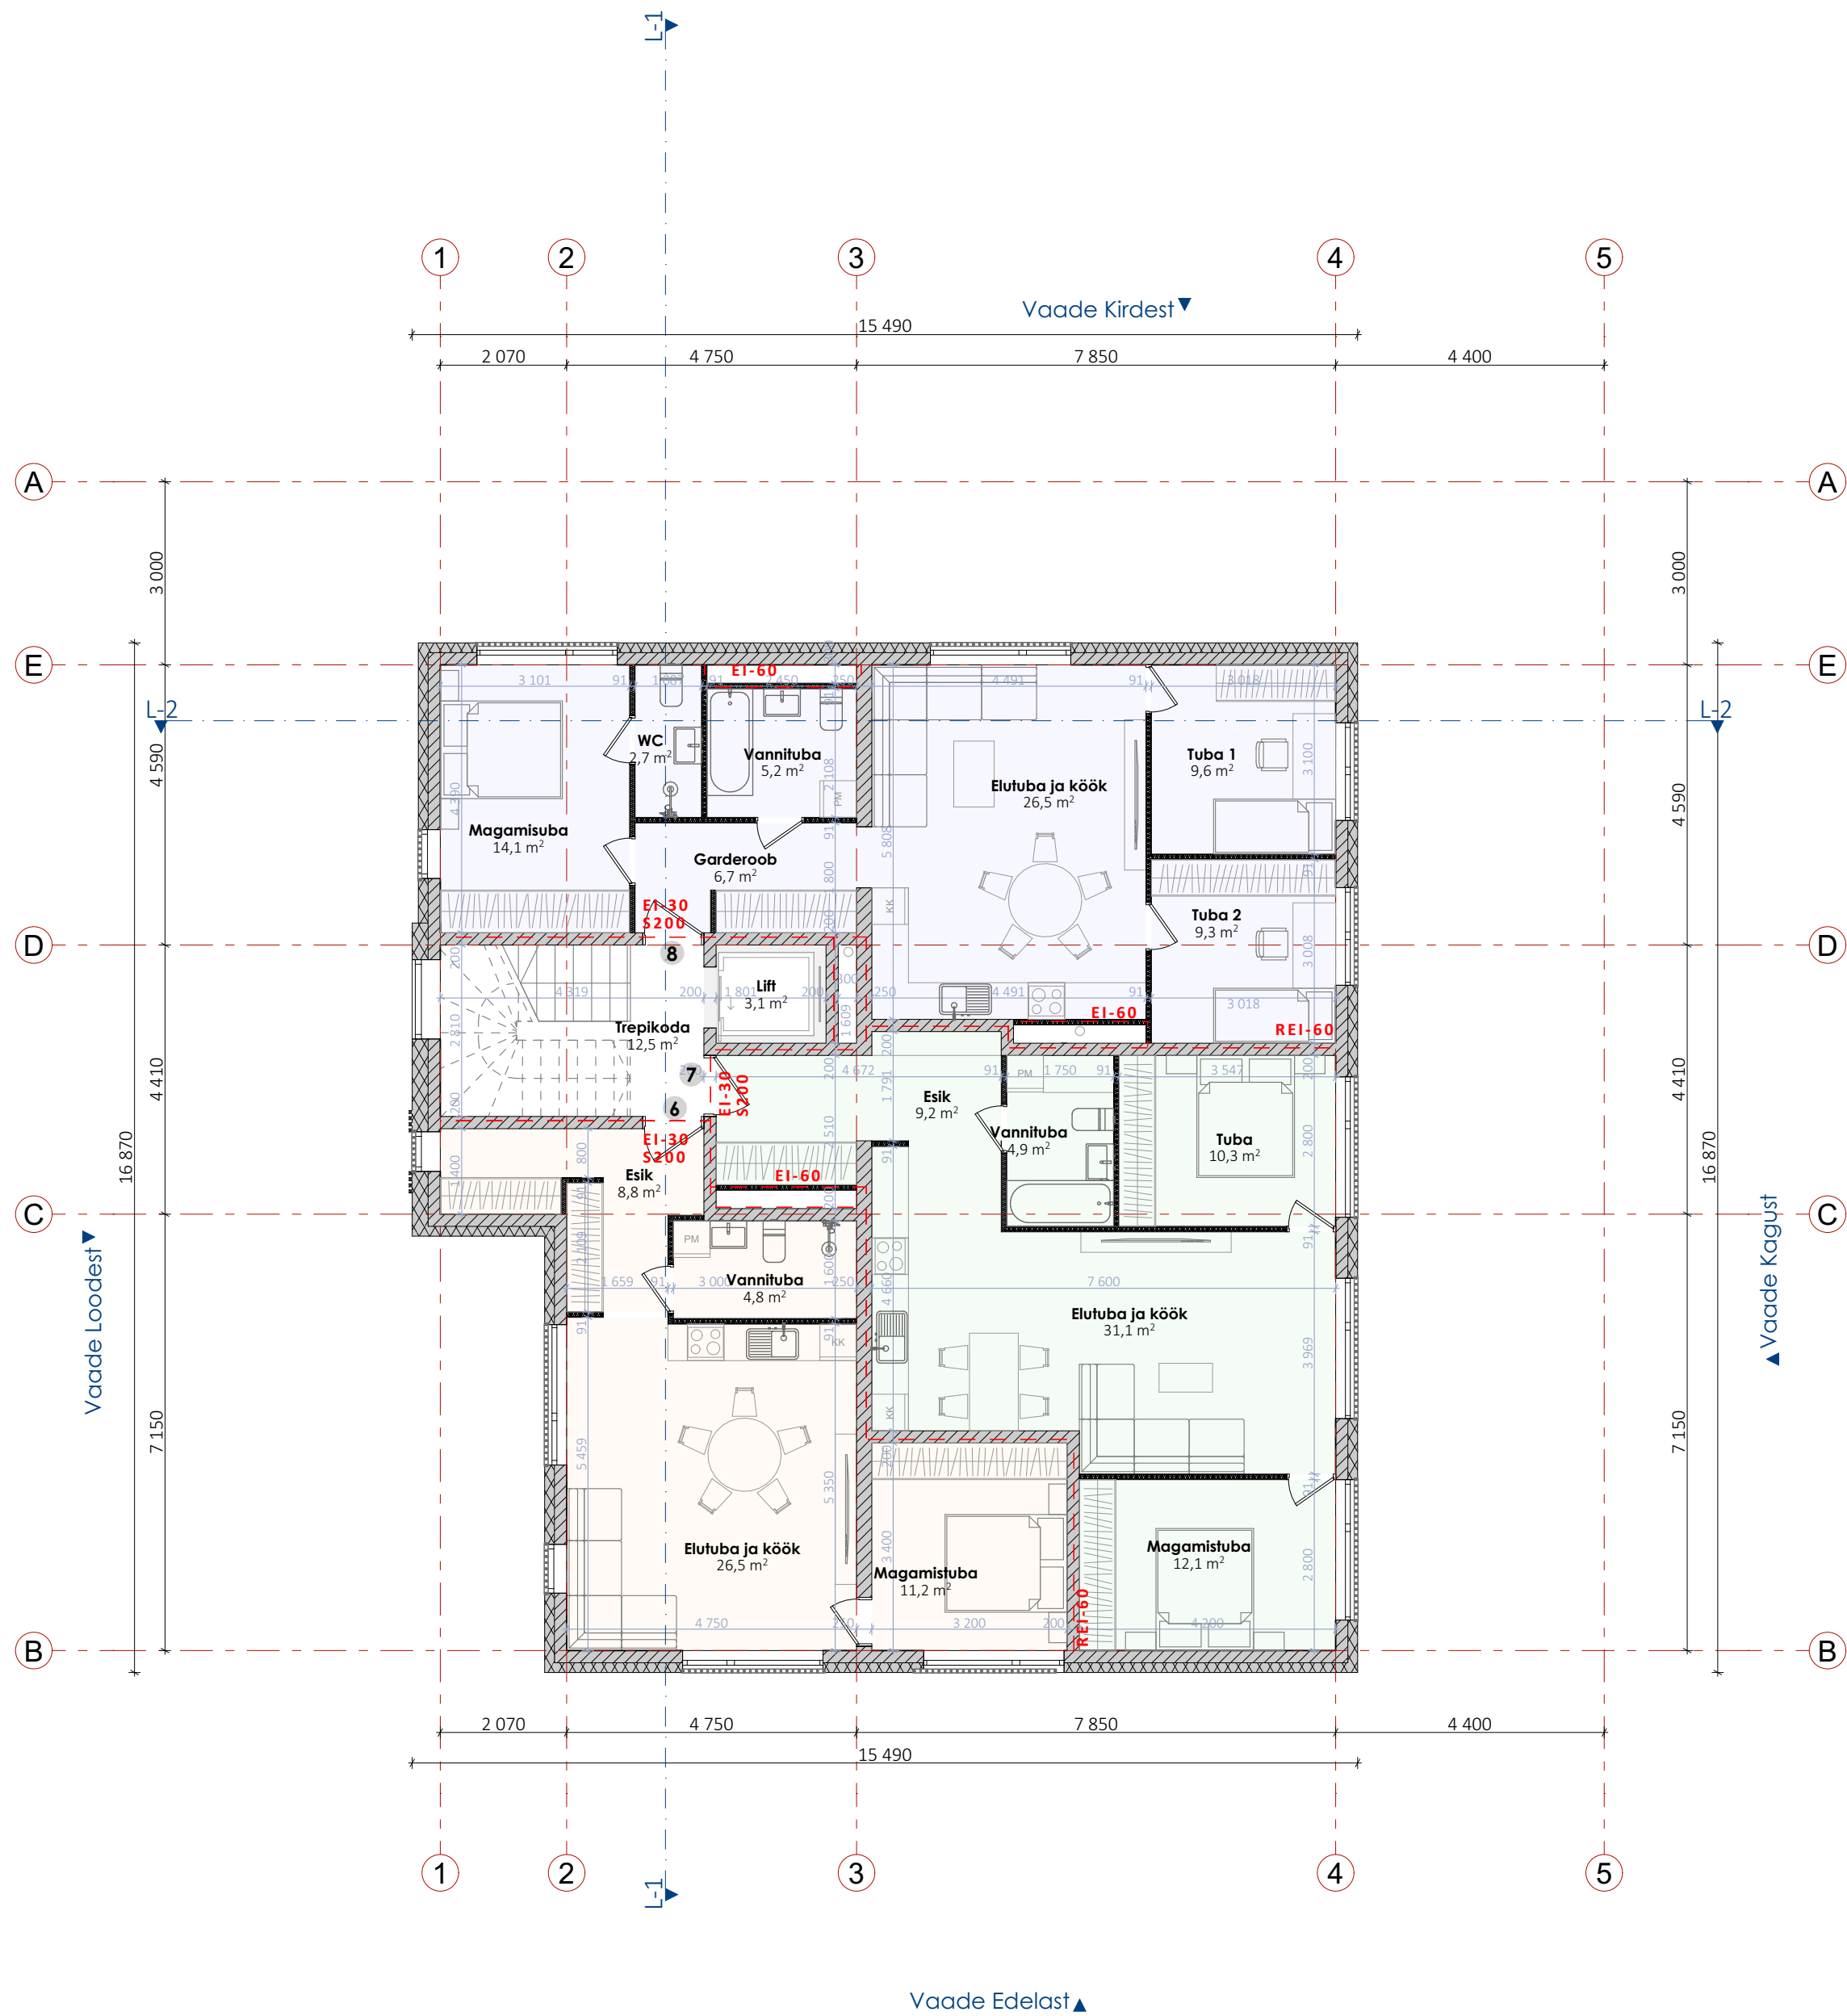

3 KORRUSE RUUMIDE EKSPLIKATSIOON		
Ruumi nr	Ruumi nimetus	Netopind
KORTER 6		
K6-01	Esik	8,8
K6-02	Elutuba ja köök	26,5
K6-03	Vannituba	4,8
K6-04	Magamistuba	11,2
		51,3 m²
KORTER 7		
K7-01	Esik	9,2
K7-02	Elutuba ja köök	31,1
K7-03	Vannituba	4,9
K7-04	Magamistuba	12,1
K7-05	Tuba	10,3
		67,6 m²
KORTER 8		
K8-01	Garderoob	6,7
K8-02	Elutuba ja köök	26,5
K8-03	Vannituba	5,2
K8-04	Magamistuba	14,1
K8-05	WC	2,7
K8-06	Tuba 1	9,6
K8-07	Tuba 2	9,3
		74,1 m²
TREPIKODA		
TK-01	Trepikoda	12,5
TK-02	Lift	3,1
		15,6 m²
KORRUSE NETOPIND		208,6 m²
NETOPIND KOKKU		1 161,2 m²

PROJEKT Kortere lamu eelprojekt	TÖÖ NR. 23102701	MÕÕTKAVA 1:100	KUUPÄEV 14.10.2024	STAADIUM EP
AADRESS Pallasti tn 6, Lasnamäe l.o., Tallinn, Harjumaa	JOONIS Kolmanda-korruse-plaan			JOONISE NR. AR-5-04
VASTUTAV ARHITEKT Andrei Paladjuk	ARHITEKT Georgy Karyagin			