


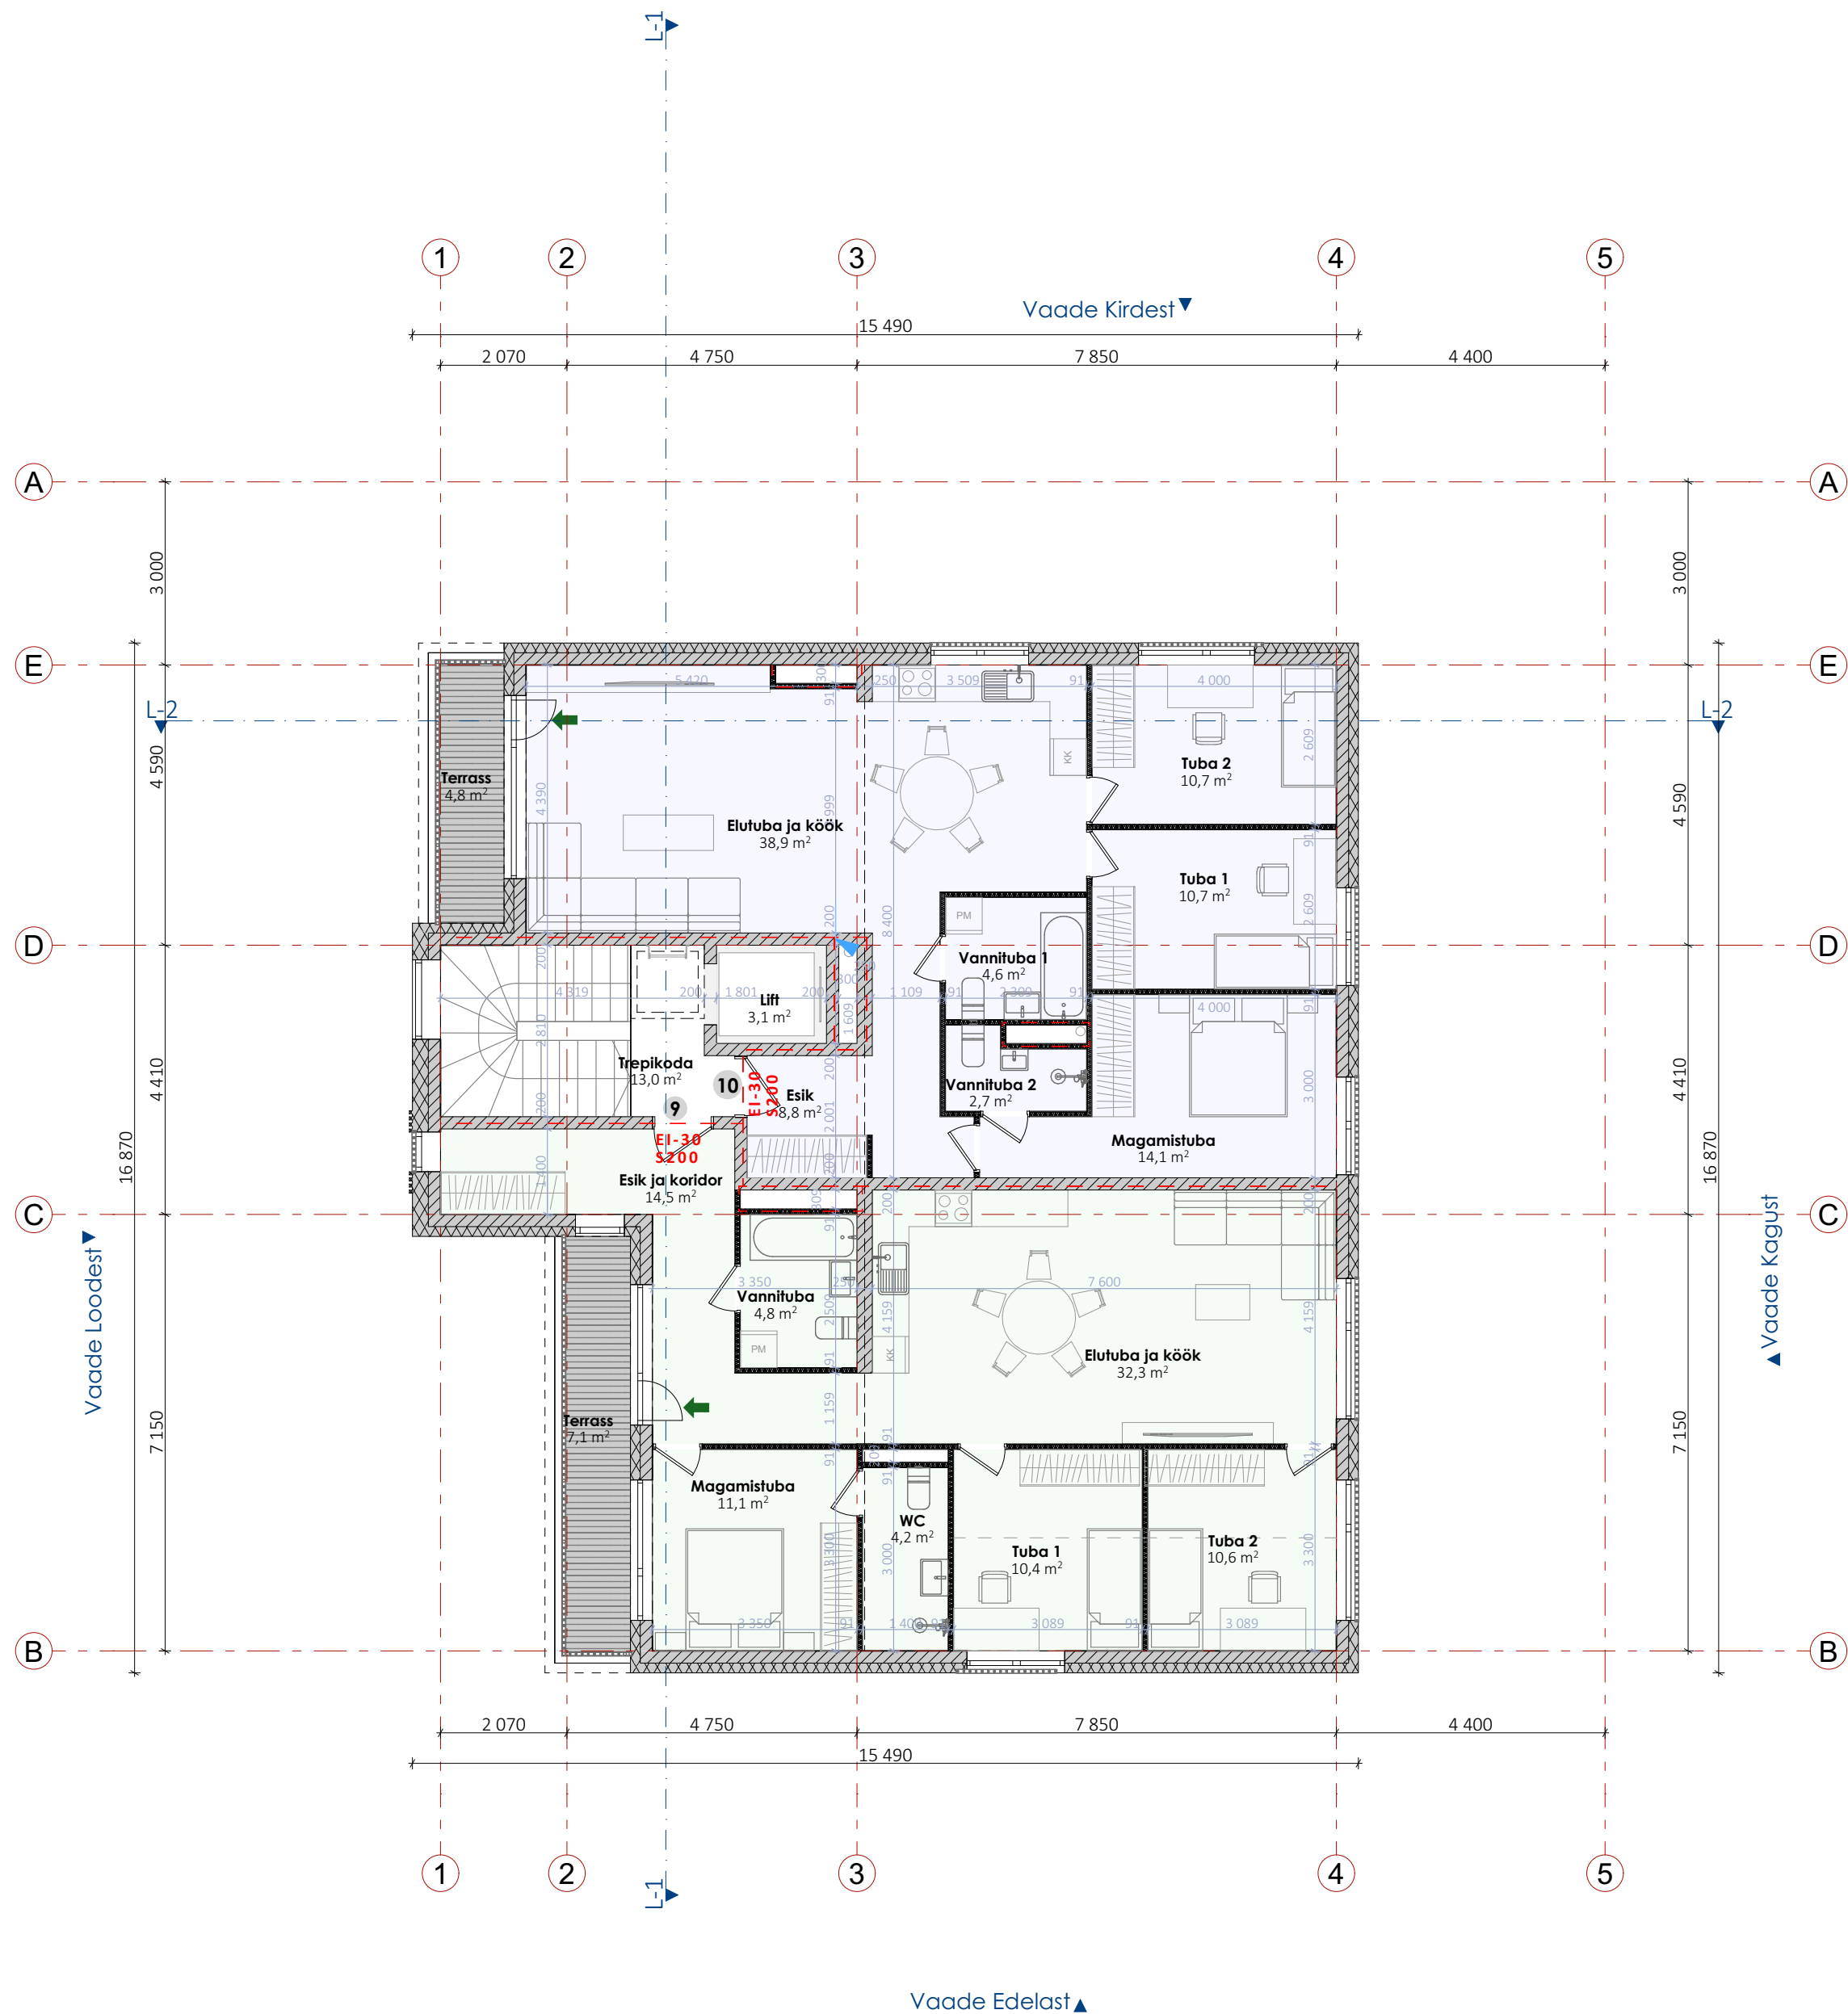

4 KORRUSE RUUMIDE EKSPLIKATSIOON		
Ruumi nr	Ruumi nimetus	Netopind
KORTER 9		
K9-01	Esik ja koridor	14,5
K9-02	Vannituba	4,8
K9-03	Elutuba ja köök	32,3
K9-04	Magamistuba	11,1
K9-05	WC	4,2
K9-06	Tuba 1	10,4
K9-07	Tuba 2	10,6
		87,9 m²
KORTER 10		
K10-01	Esik	8,8
K10-03	Vannituba 1	4,6
K10-04	Elutuba ja köök	38,9
K10-04	Magamistuba	14,1
K10-05	Vannituba 2	2,7
K10-06	Tuba 1	10,7
K10-07	Tuba 2	10,7
		90,5 m²
TREPIKODA		
TK-01	Trepikoda	13,0
TK-02	Lift	3,1
		16,1 m²
KORRUSE NETOPIND		194,5 m²
NETOPIND KOKKU		1 161,2 m²

PROJEKT Korterialamu eelprojekt	TÖÖ NR. 23102701	MÕÕTKAVA 1:100	KUUPÄEV 14.10.2024	STAADIUM EP
AADDRESS Pallasti tn 6, Lasnamäe l.o., Tallinn, Harjumaa	JOONIS Neljanda-korruse-plaan			JOONISE NR. AR-5-05
VASTUTAV ARHITEKT Andrei Paladjuk	ARHITEKT Georgy Karyagin			